




- LEYENDA**
- PUERTAS
 - ◀ MERCANCIAS
 - ← PEATONALES
 - ↔ COMUNICACION INTERIOR Y EMERGENCIA
 - BOCA DE INCENDIOS
 - COMUNICACIONES
 - ✦ COLUMNA 0'20x0'40 m.

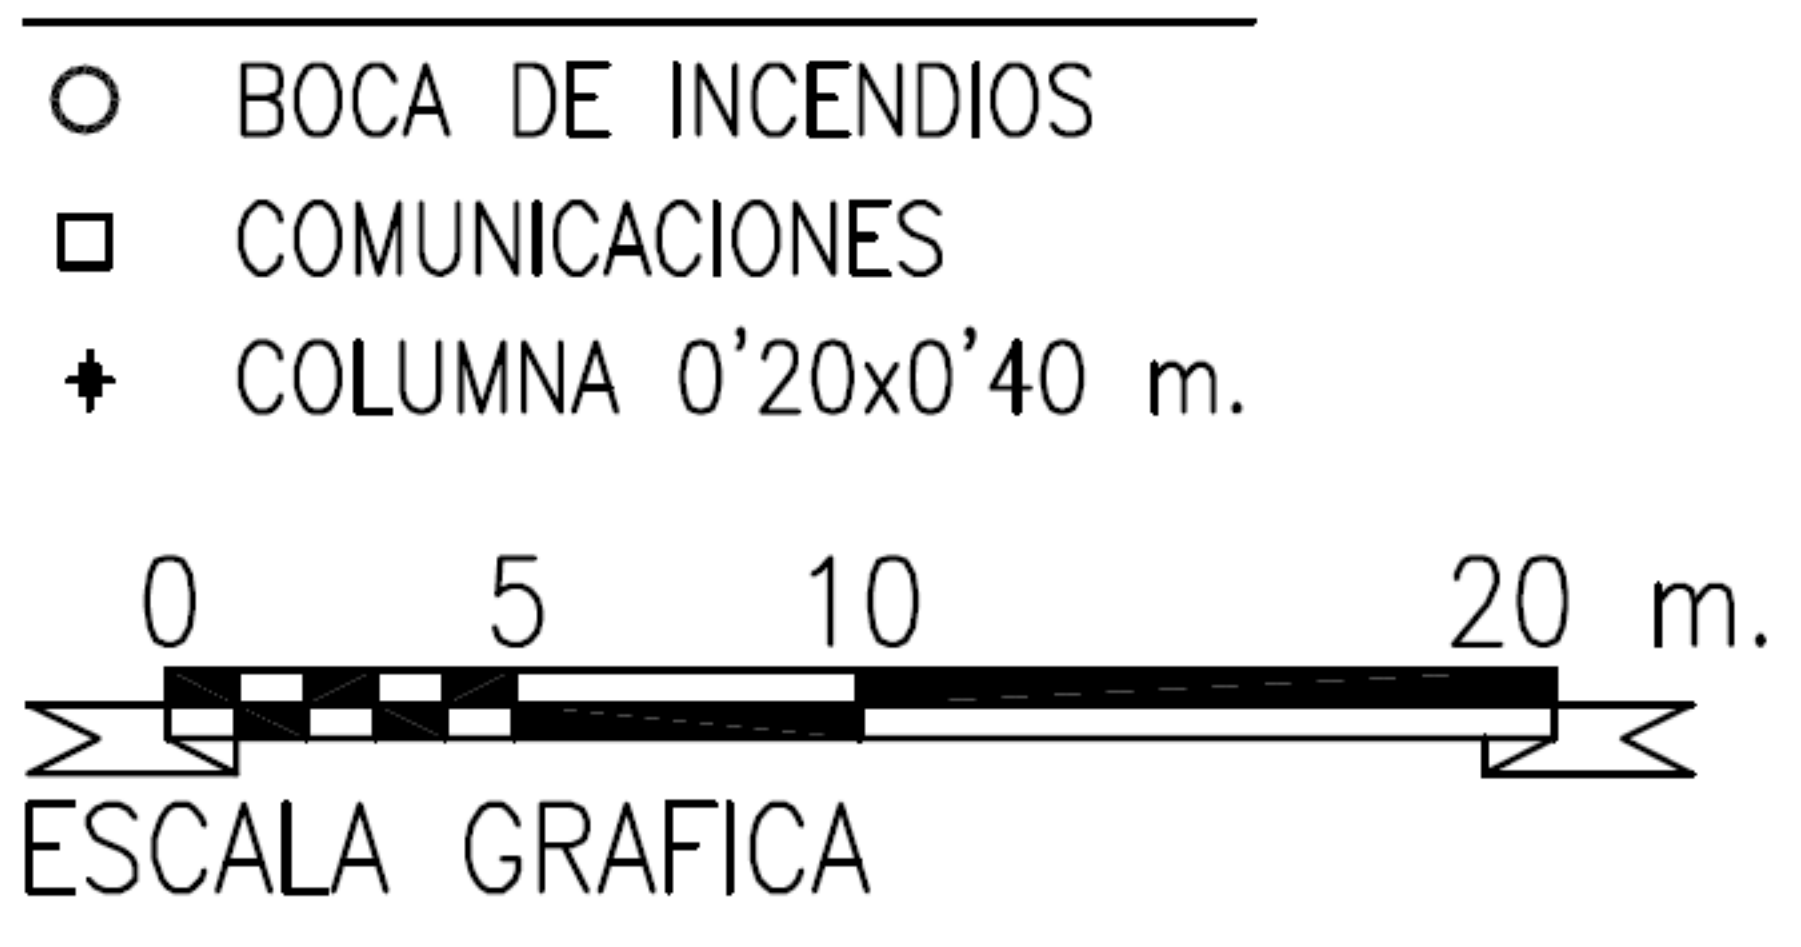

FERIA DE ZARAGOZA
DEPARTAMENTO TECNICO

Teléfono 976 76 47 00
Fax 976 33 06 49
E-mail: info@feriazaragoza.es

PLANO Nº
2755-36

ESCALA
1:500

FIMA/2018
20-24/02/2018

PABELLON 10
DISTRIBUCION STANDS

Dibujado J. Espuelas
Comprobado _____

FECHA: 19.09.2017

Actualizado: 01.12.2017